




Leandro Alvarado

Planta Baja

Escala 1:100

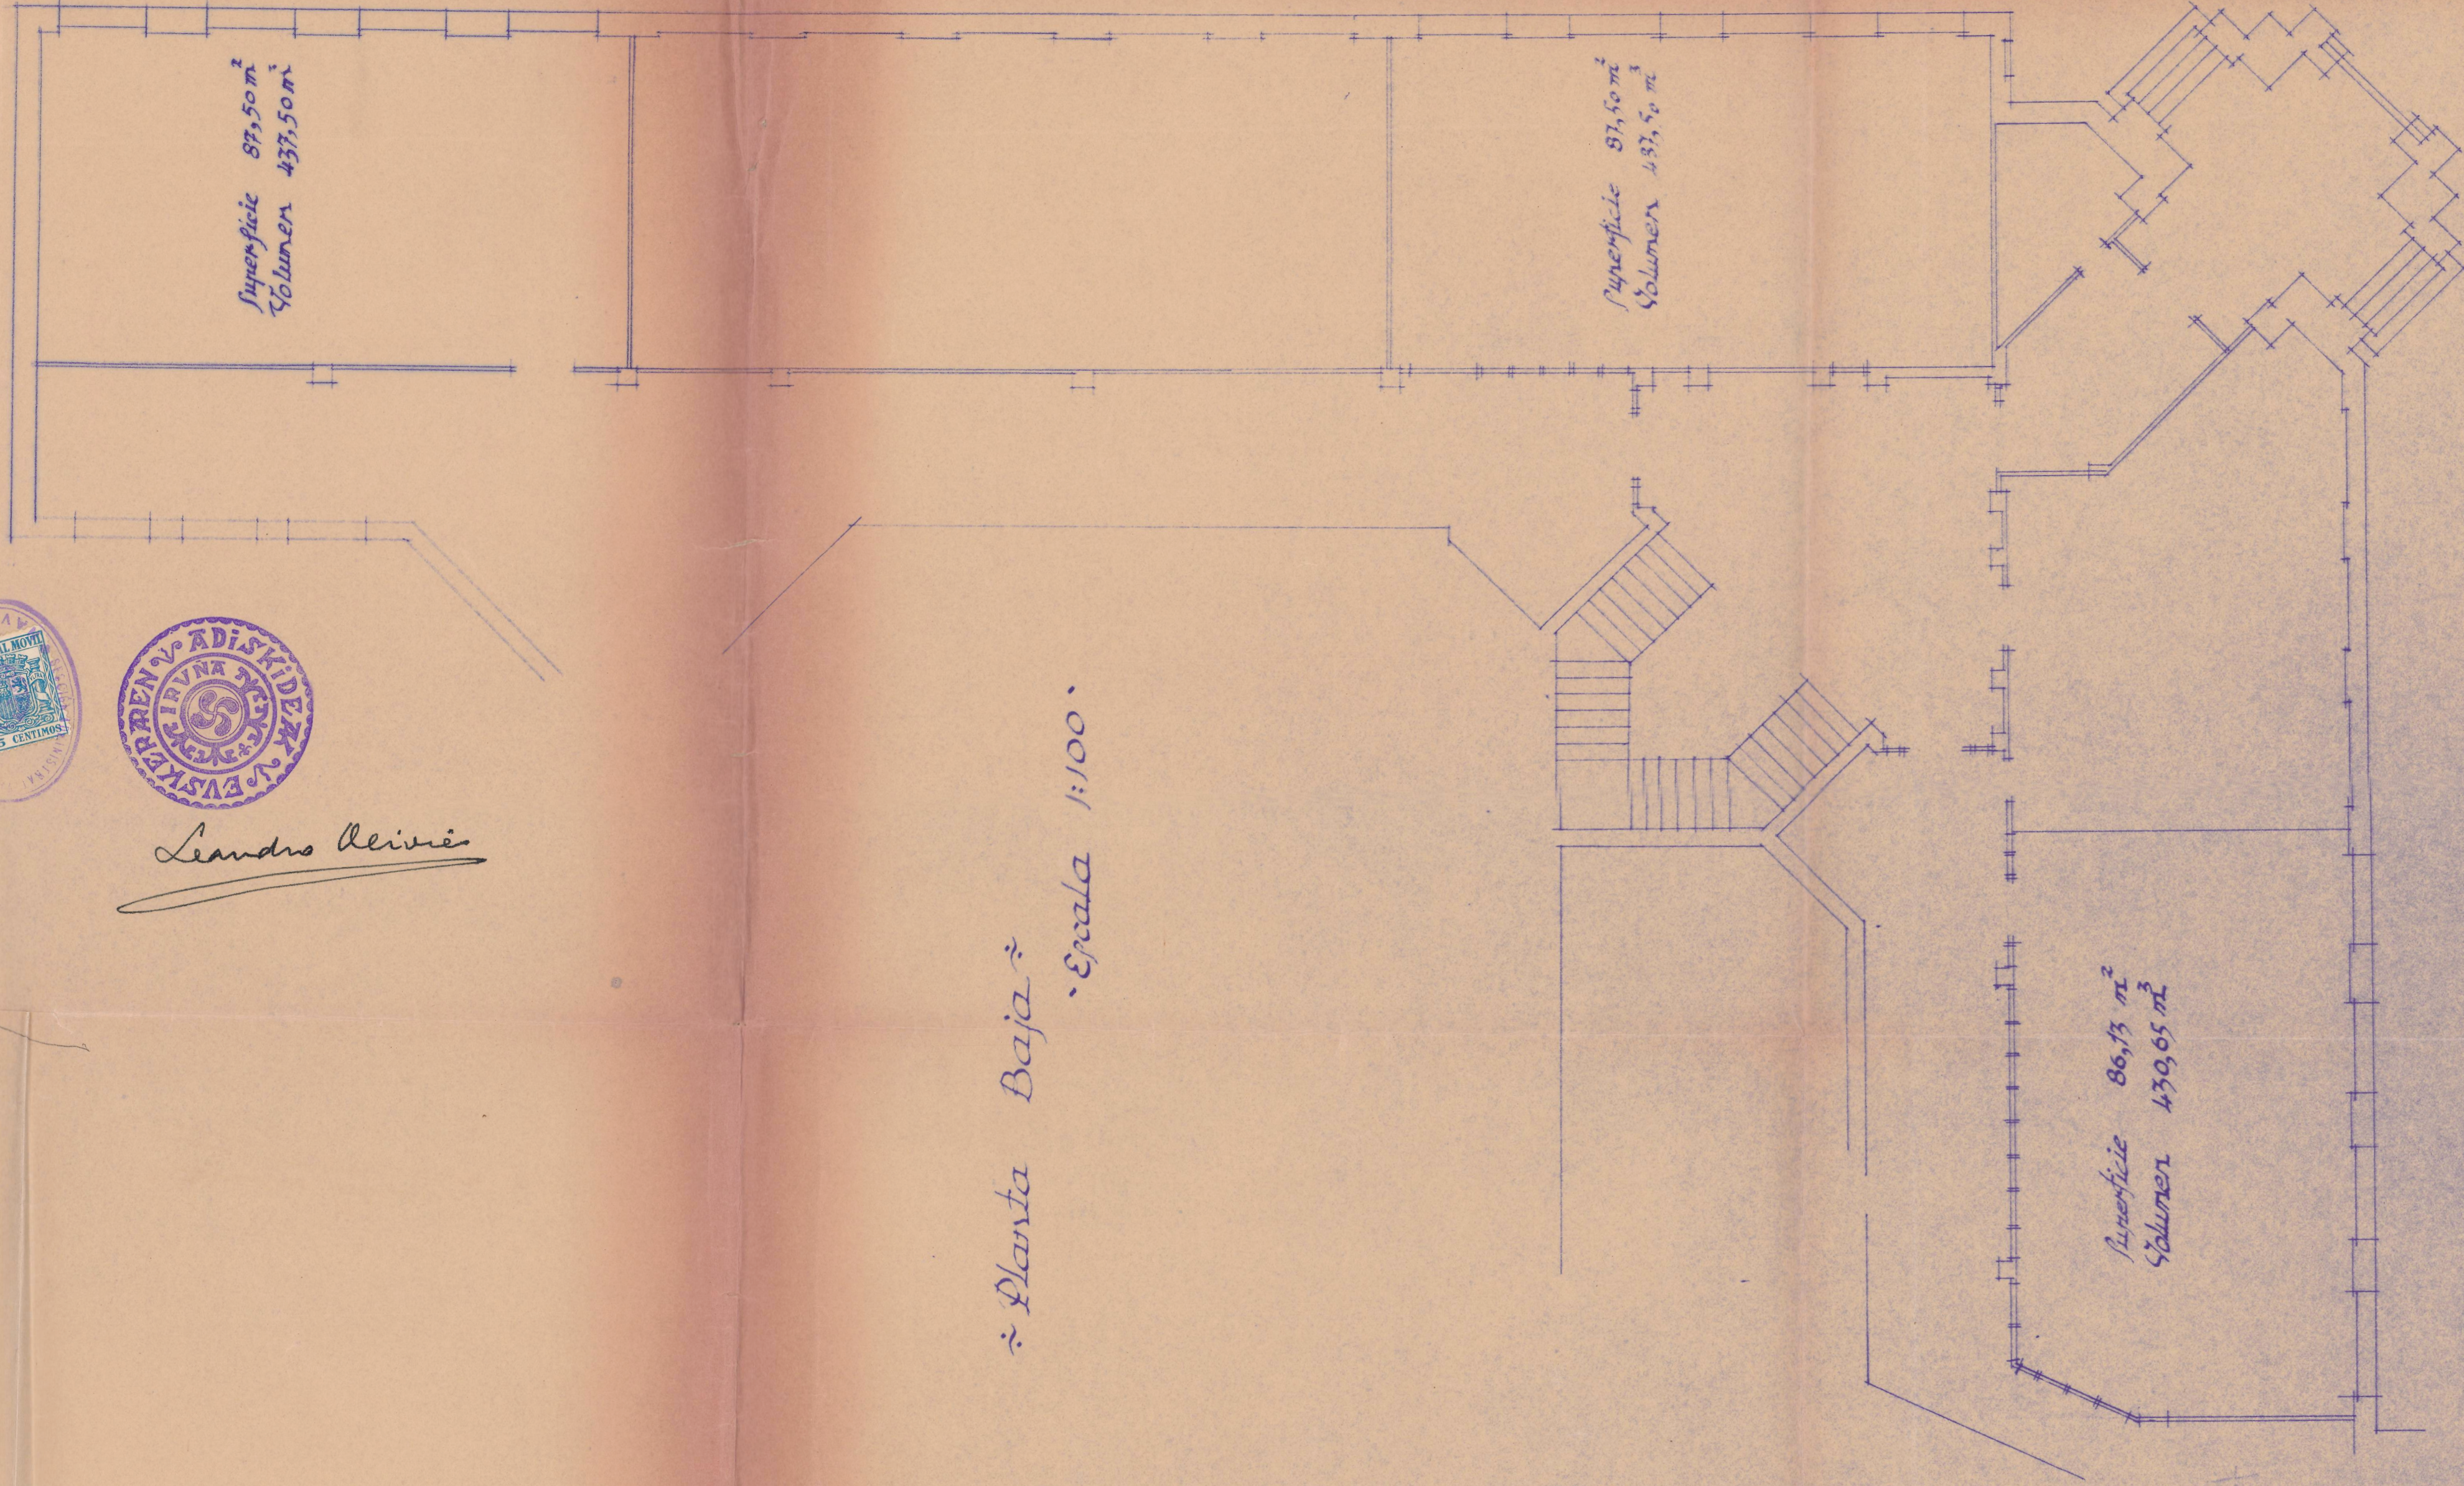

Galle de Olite