


Proyecto de casa para Dn. Eugenio Navarro -Marcella-




COLEGIO OFICIAL DE ARQUITECTOS
VASCO-NAVARRO
DELEGACION DE NAVARRA
Registrado el 16 MAY. 1947
V. B.
LA COMISION REVISORA

-Escala 1:100-


Planta baja

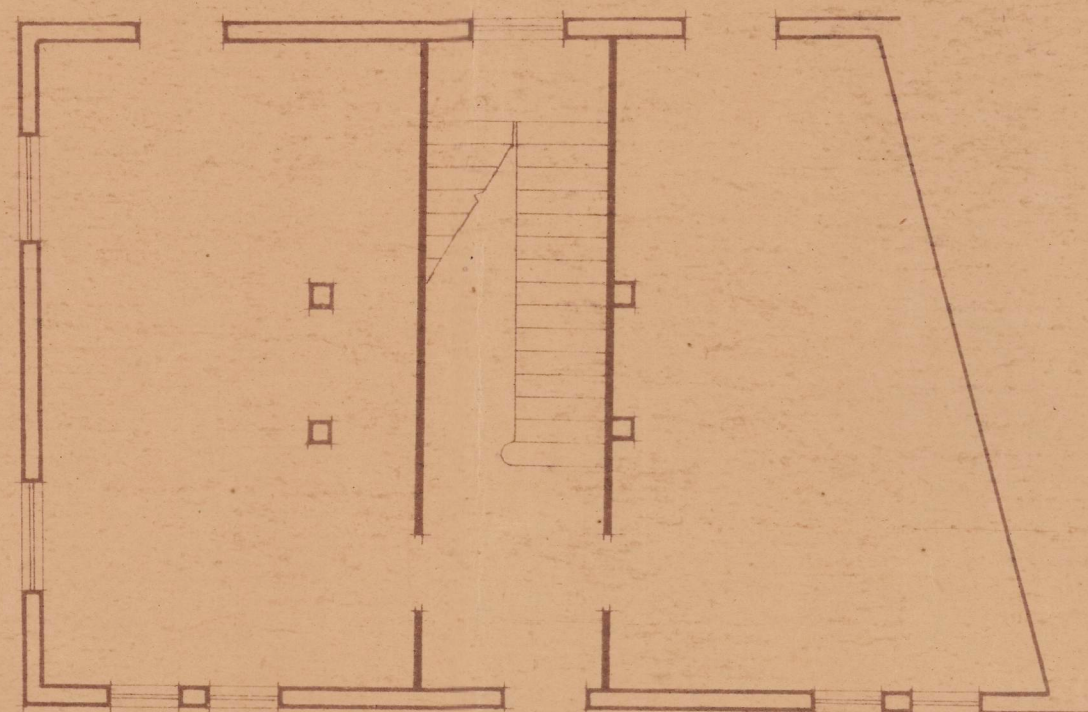


Planta de piso

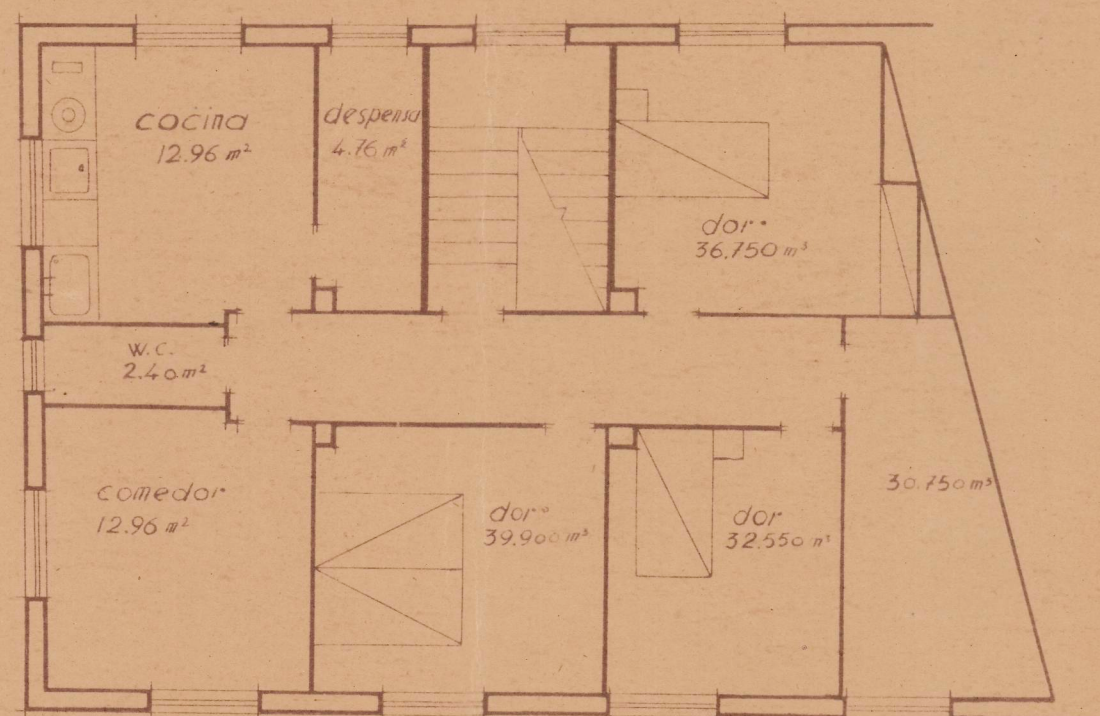

Alzado

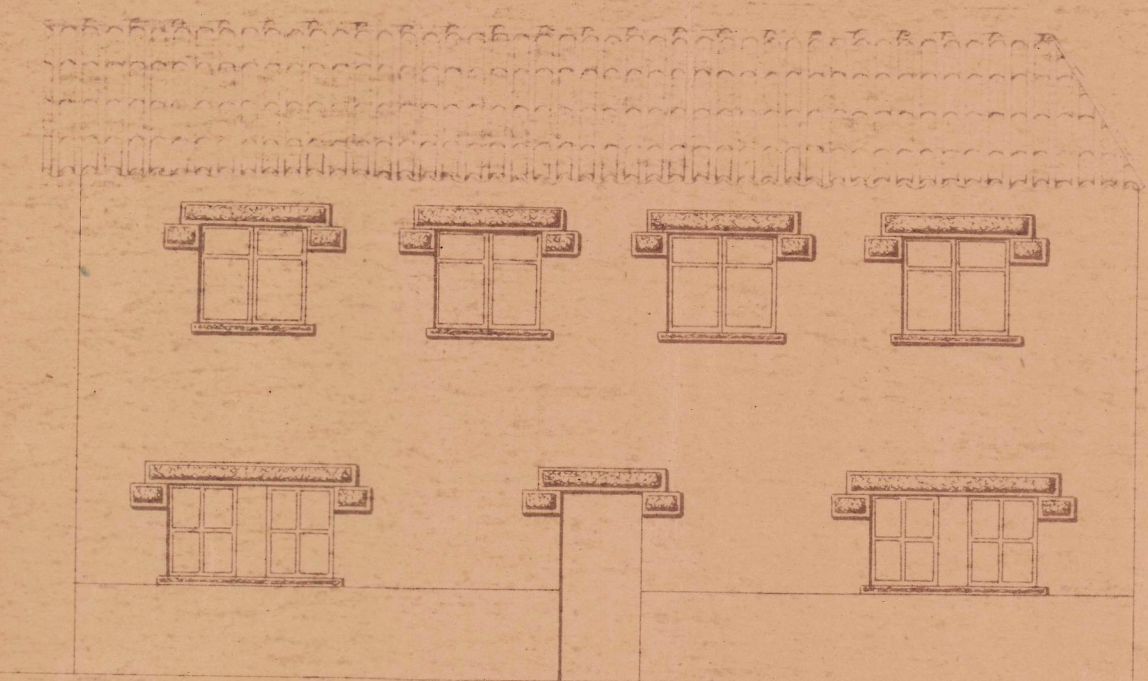

Sección

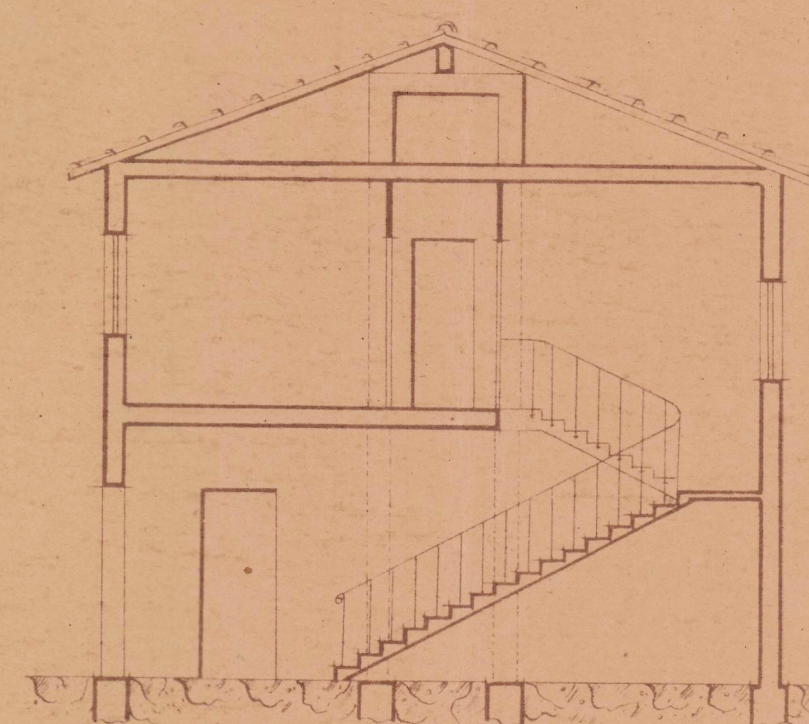

Pamplona Abril de 1947
EL ARQUITECTO