

• PROYECTO • DE • CASA • PARA • CUATRO • SRES. •
 • MAESTROS • EN • CADREITA •
 • PROPIETARIA • Exc^{ma}. • Sr^a. • Duquesa • de • Alburquerque •
 • Escala • 1:100 •

Pamplona, Julio de 1944.
 ARQUITECTO Y DIRECTOR,




Manuel Quintanilla


• FACHADA • PRINCIPAL •




• FACHADA • POSTERIOR •

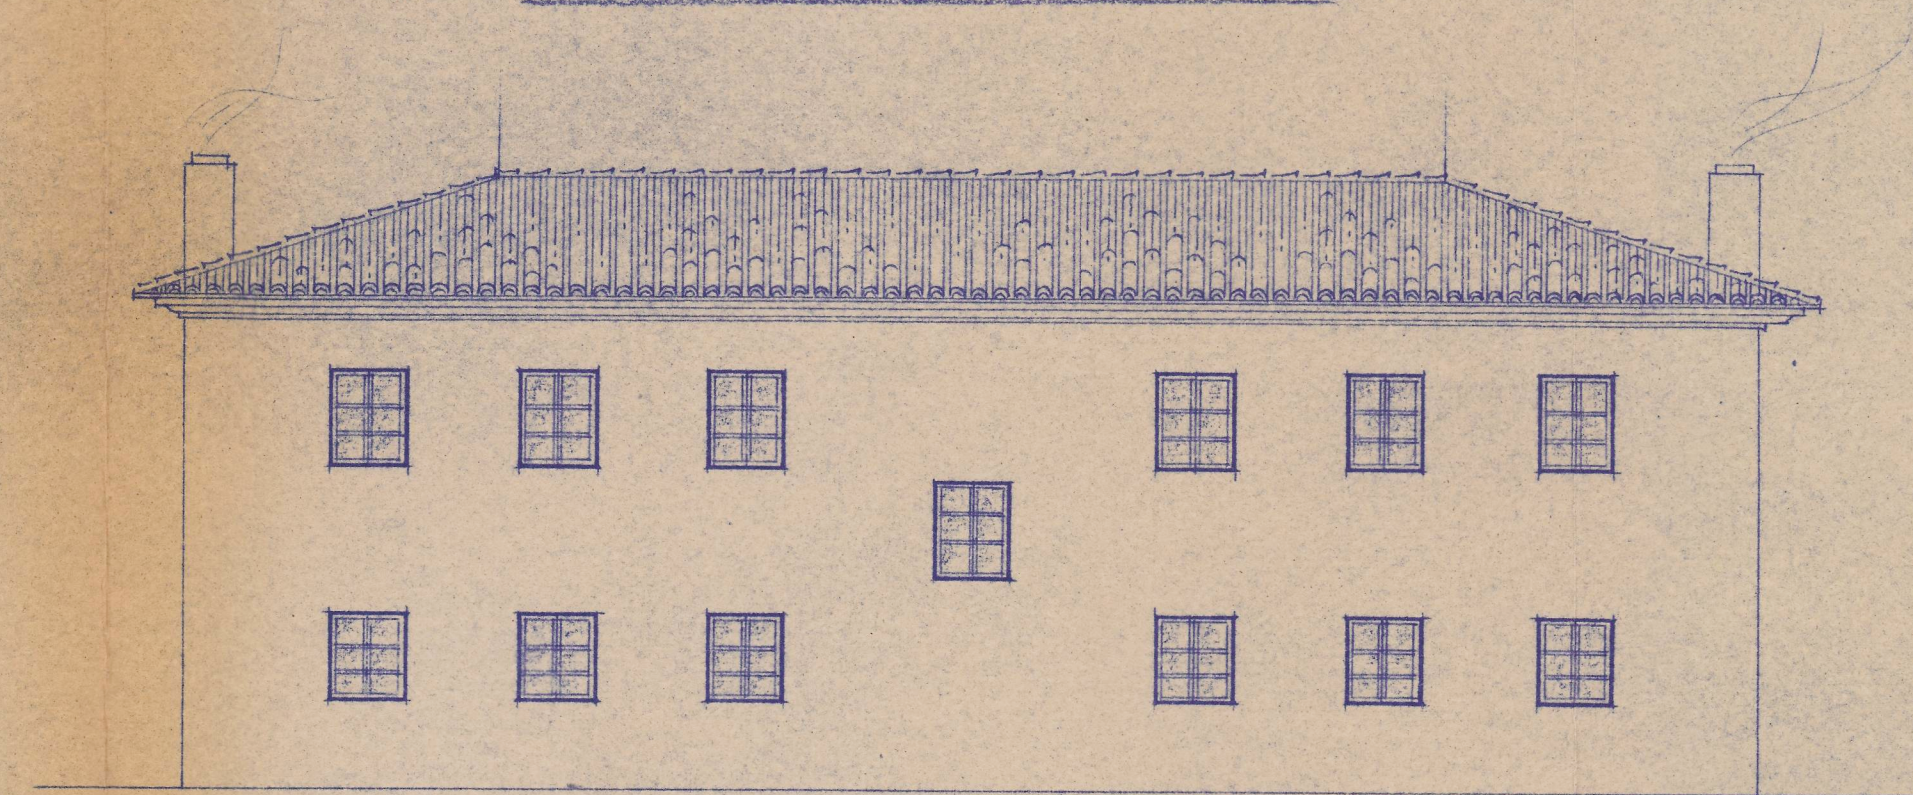

• PLANTA • 1^a •

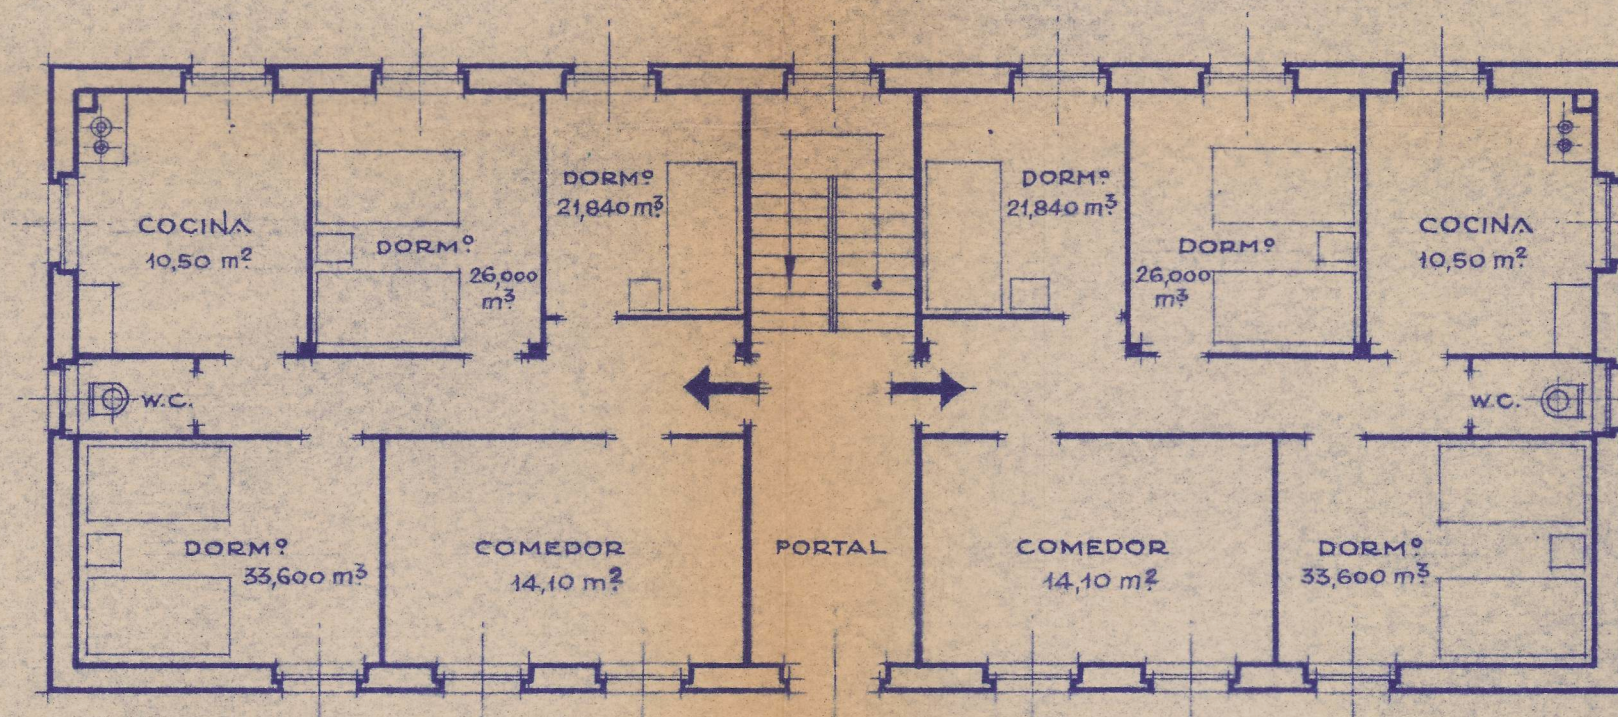

• PLANTA • 2^a •

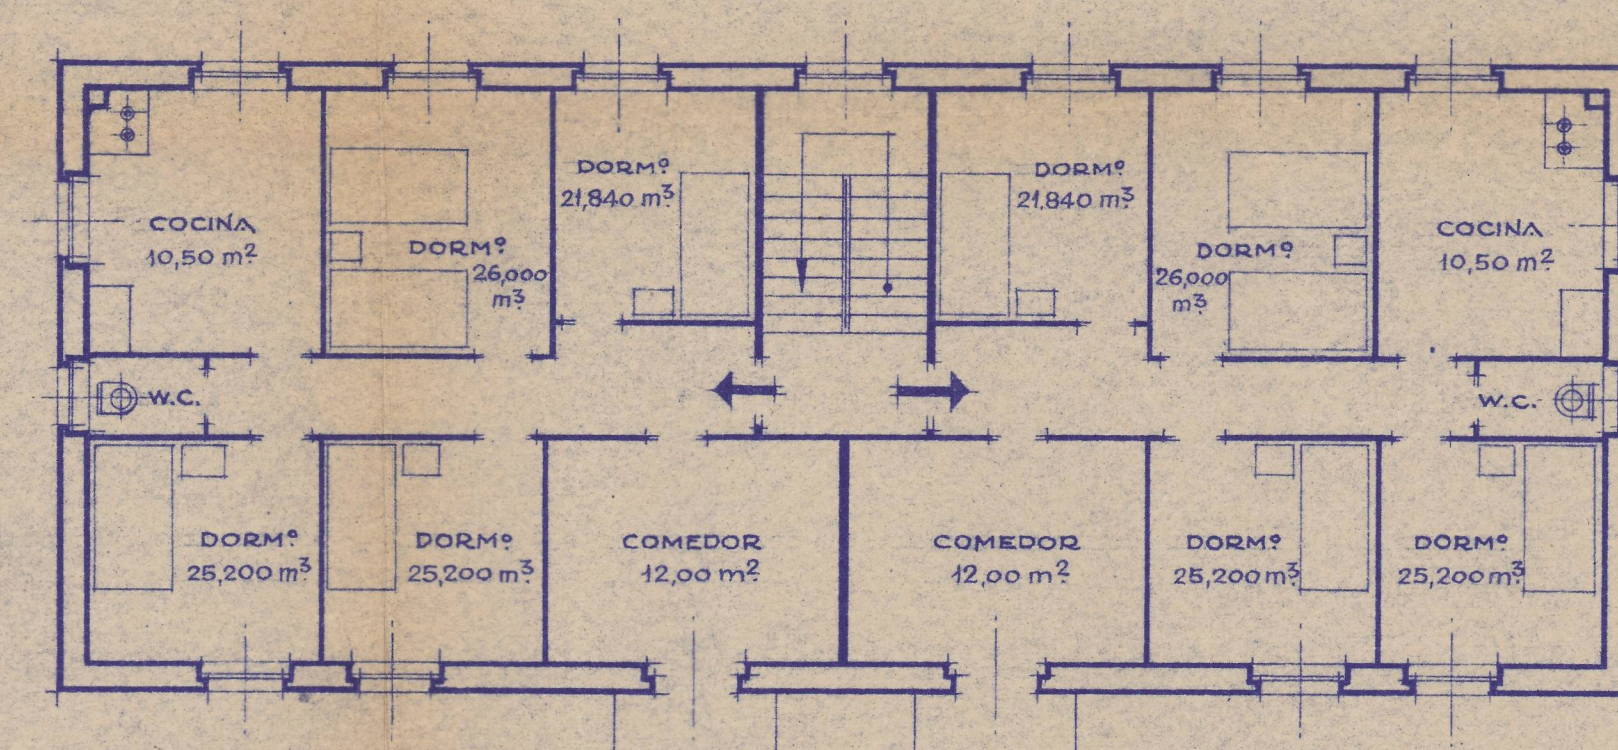

• SECCION •

