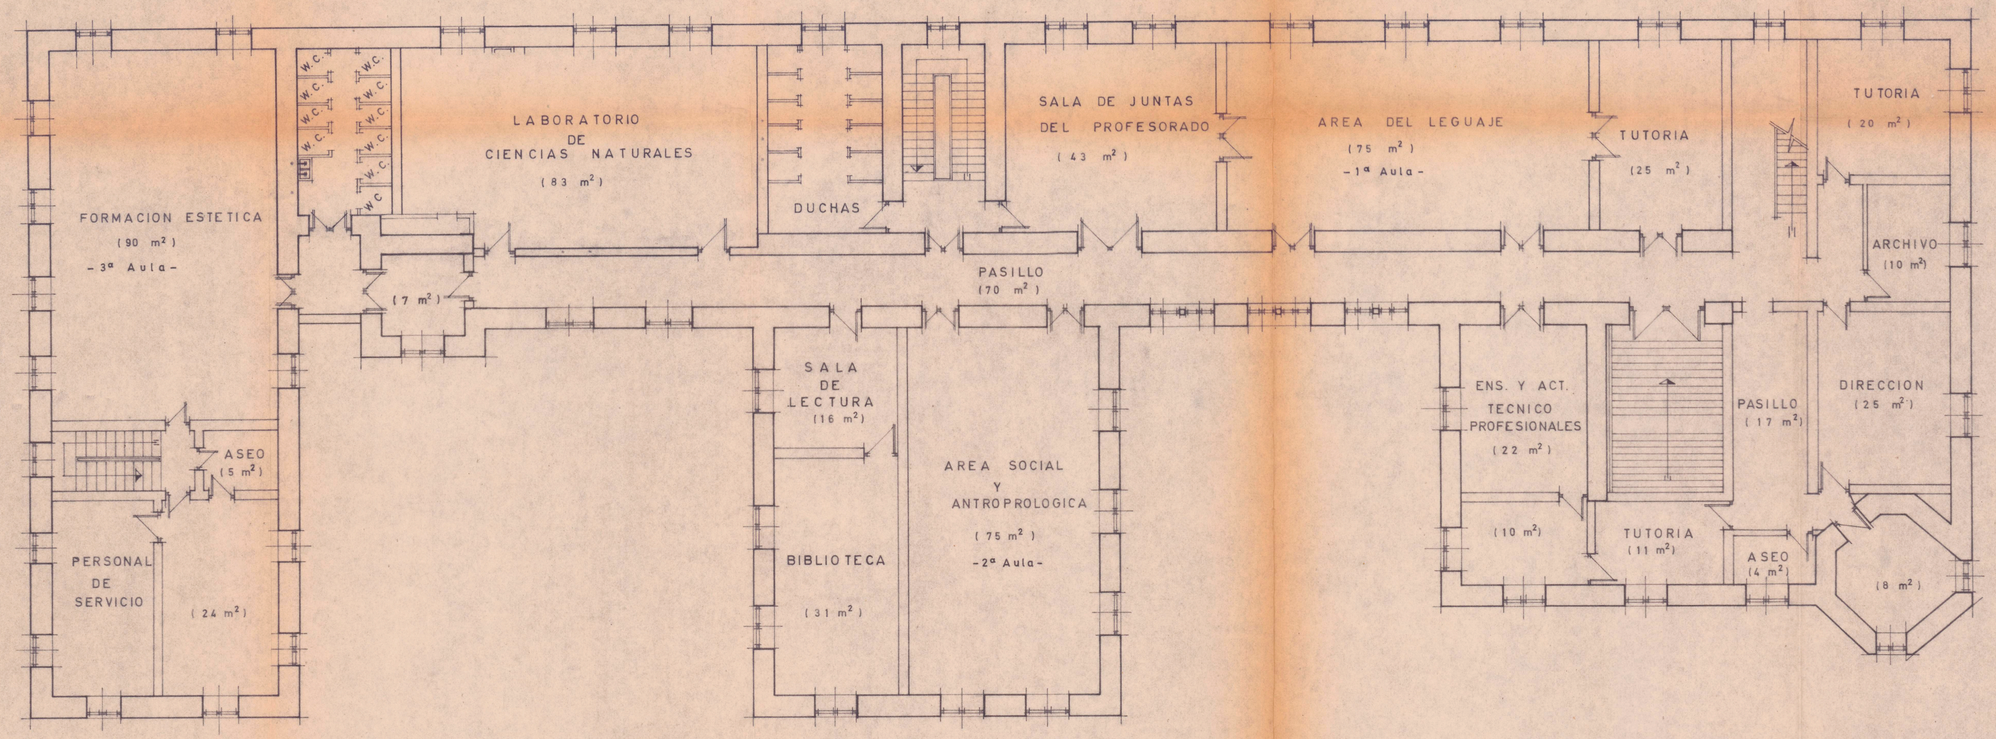

COLEGIO APOSTOLICO S.M.J.D.E. (Don Orione) DICASTILLO (Navarra)

ESCALA 1:100

ENERO DE 1.975

PLANTA 1ª

COLEGIO APOSTOLICO "San José"

- Don Orione -

-DICASTILLO-

NAVARRA.-

CENTRO PARA 3 UNIDADES DEL B.U.P.