



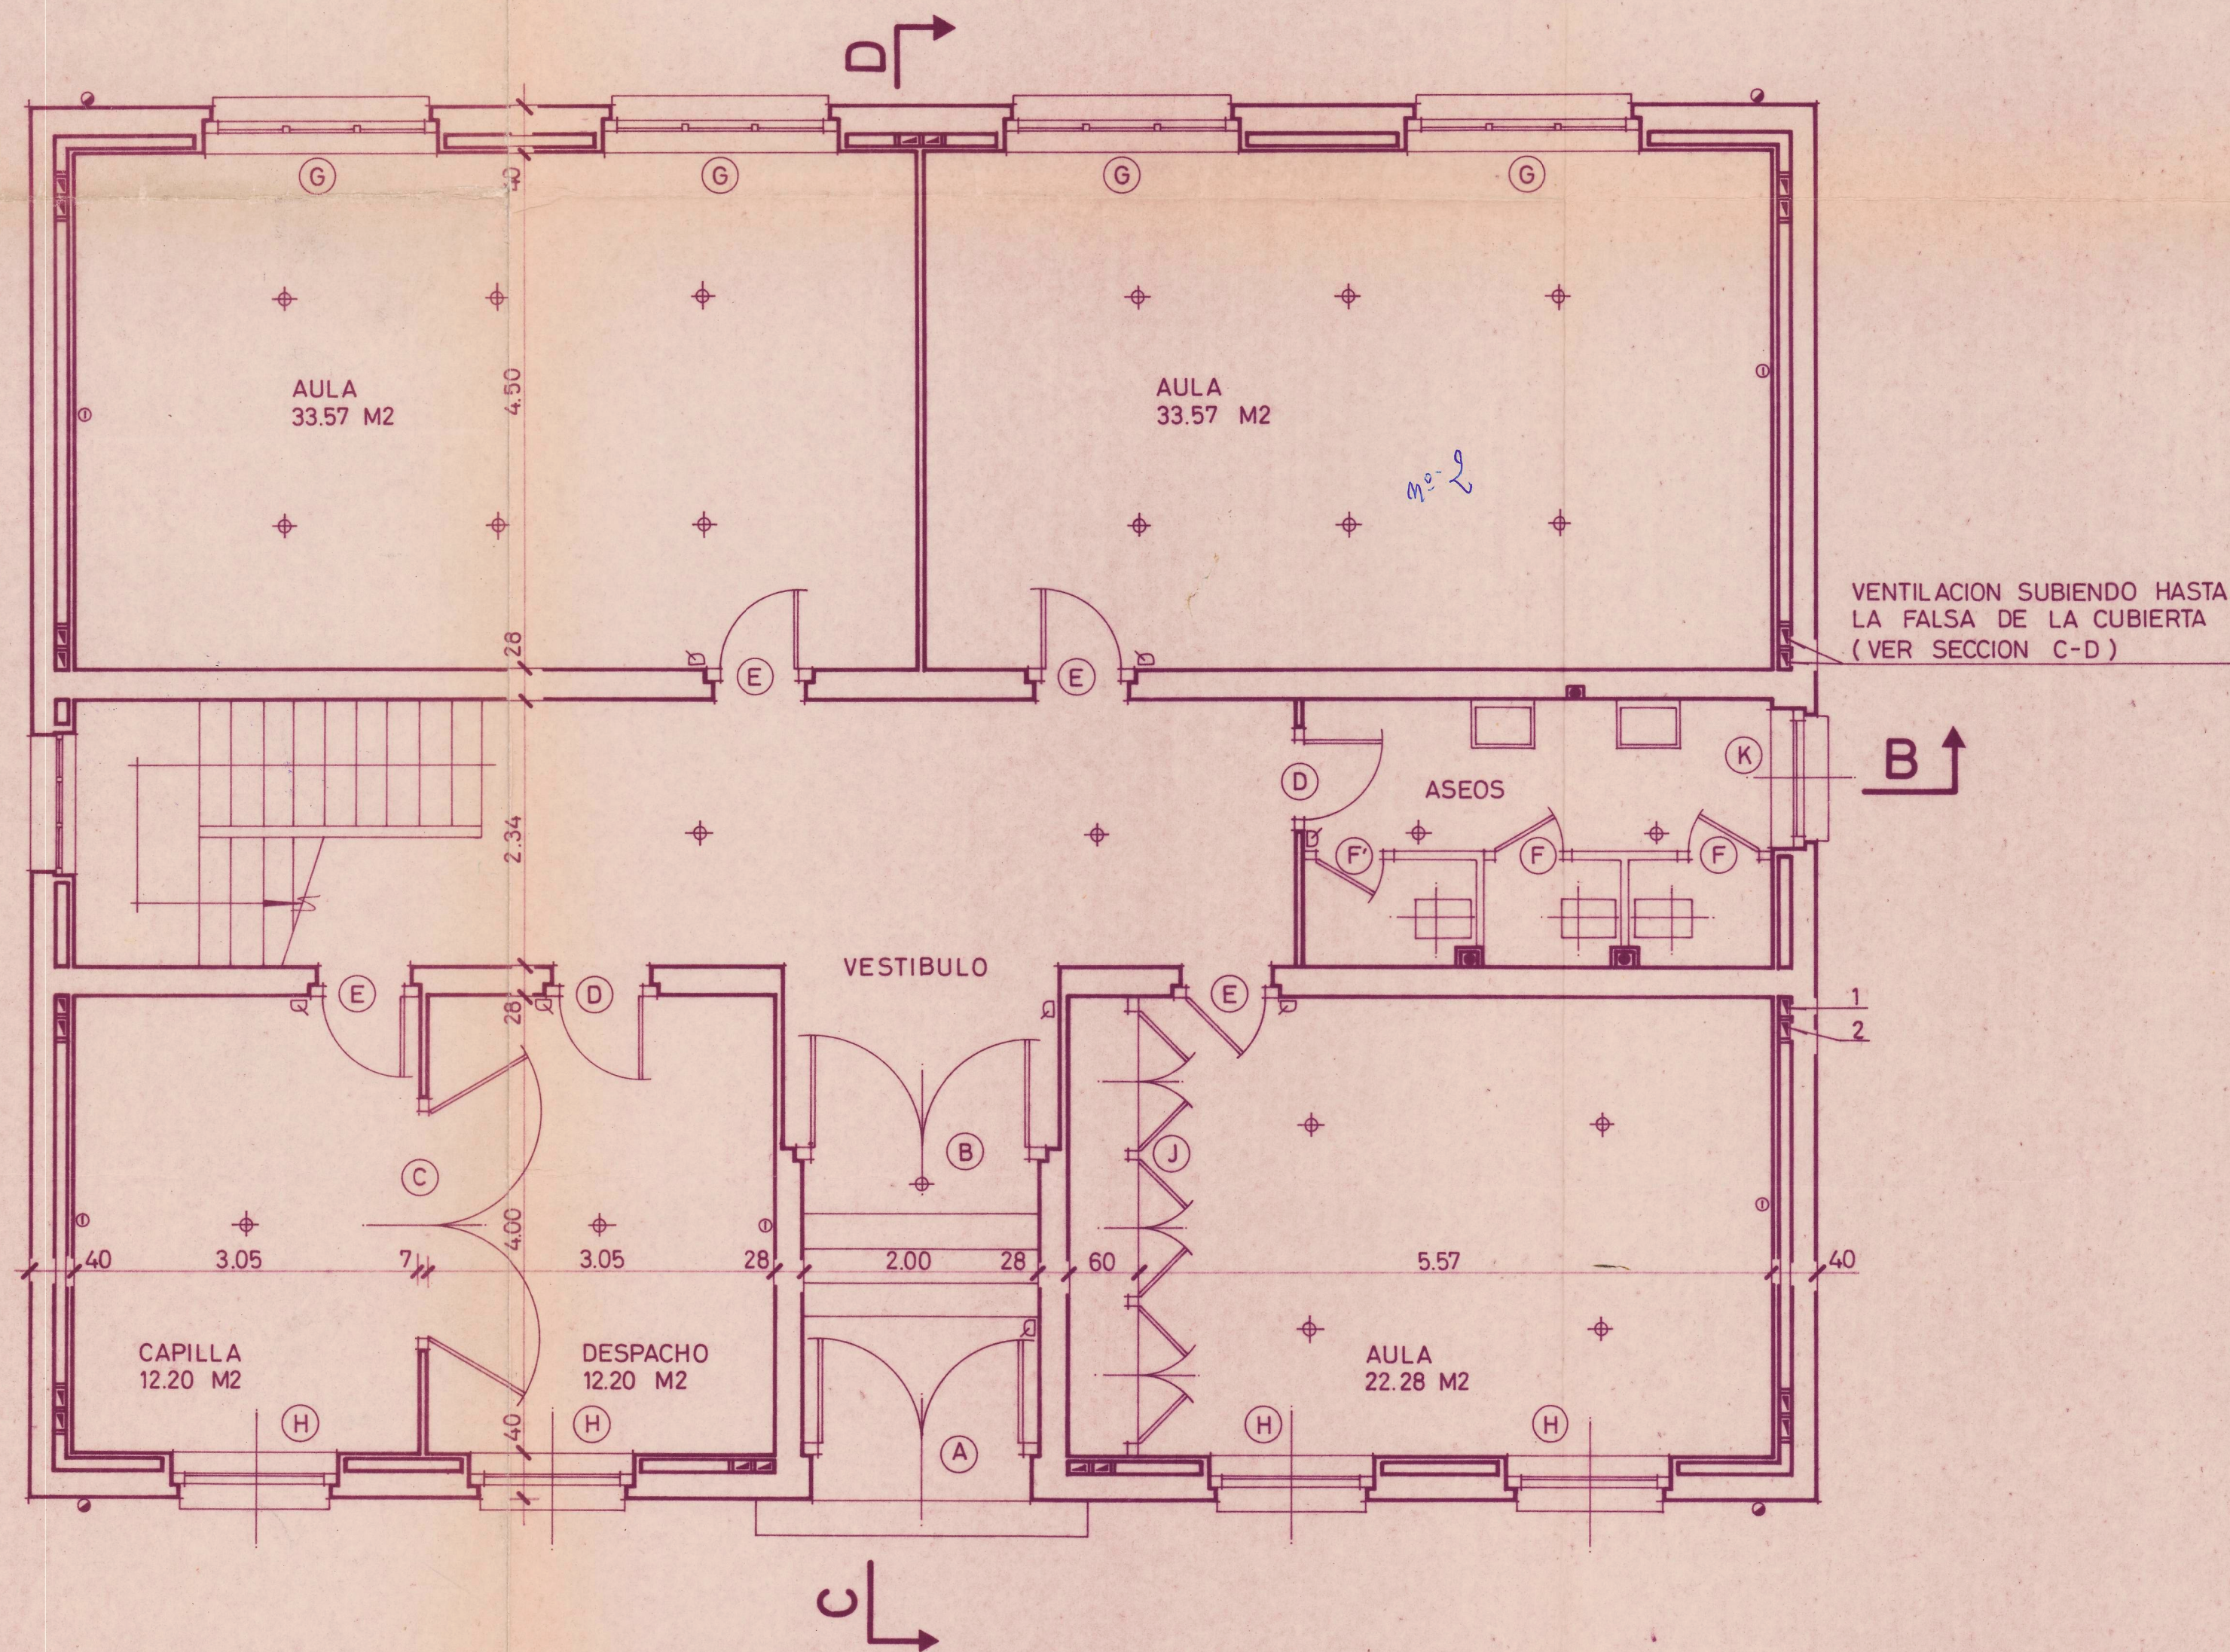

ESCALA 1:50

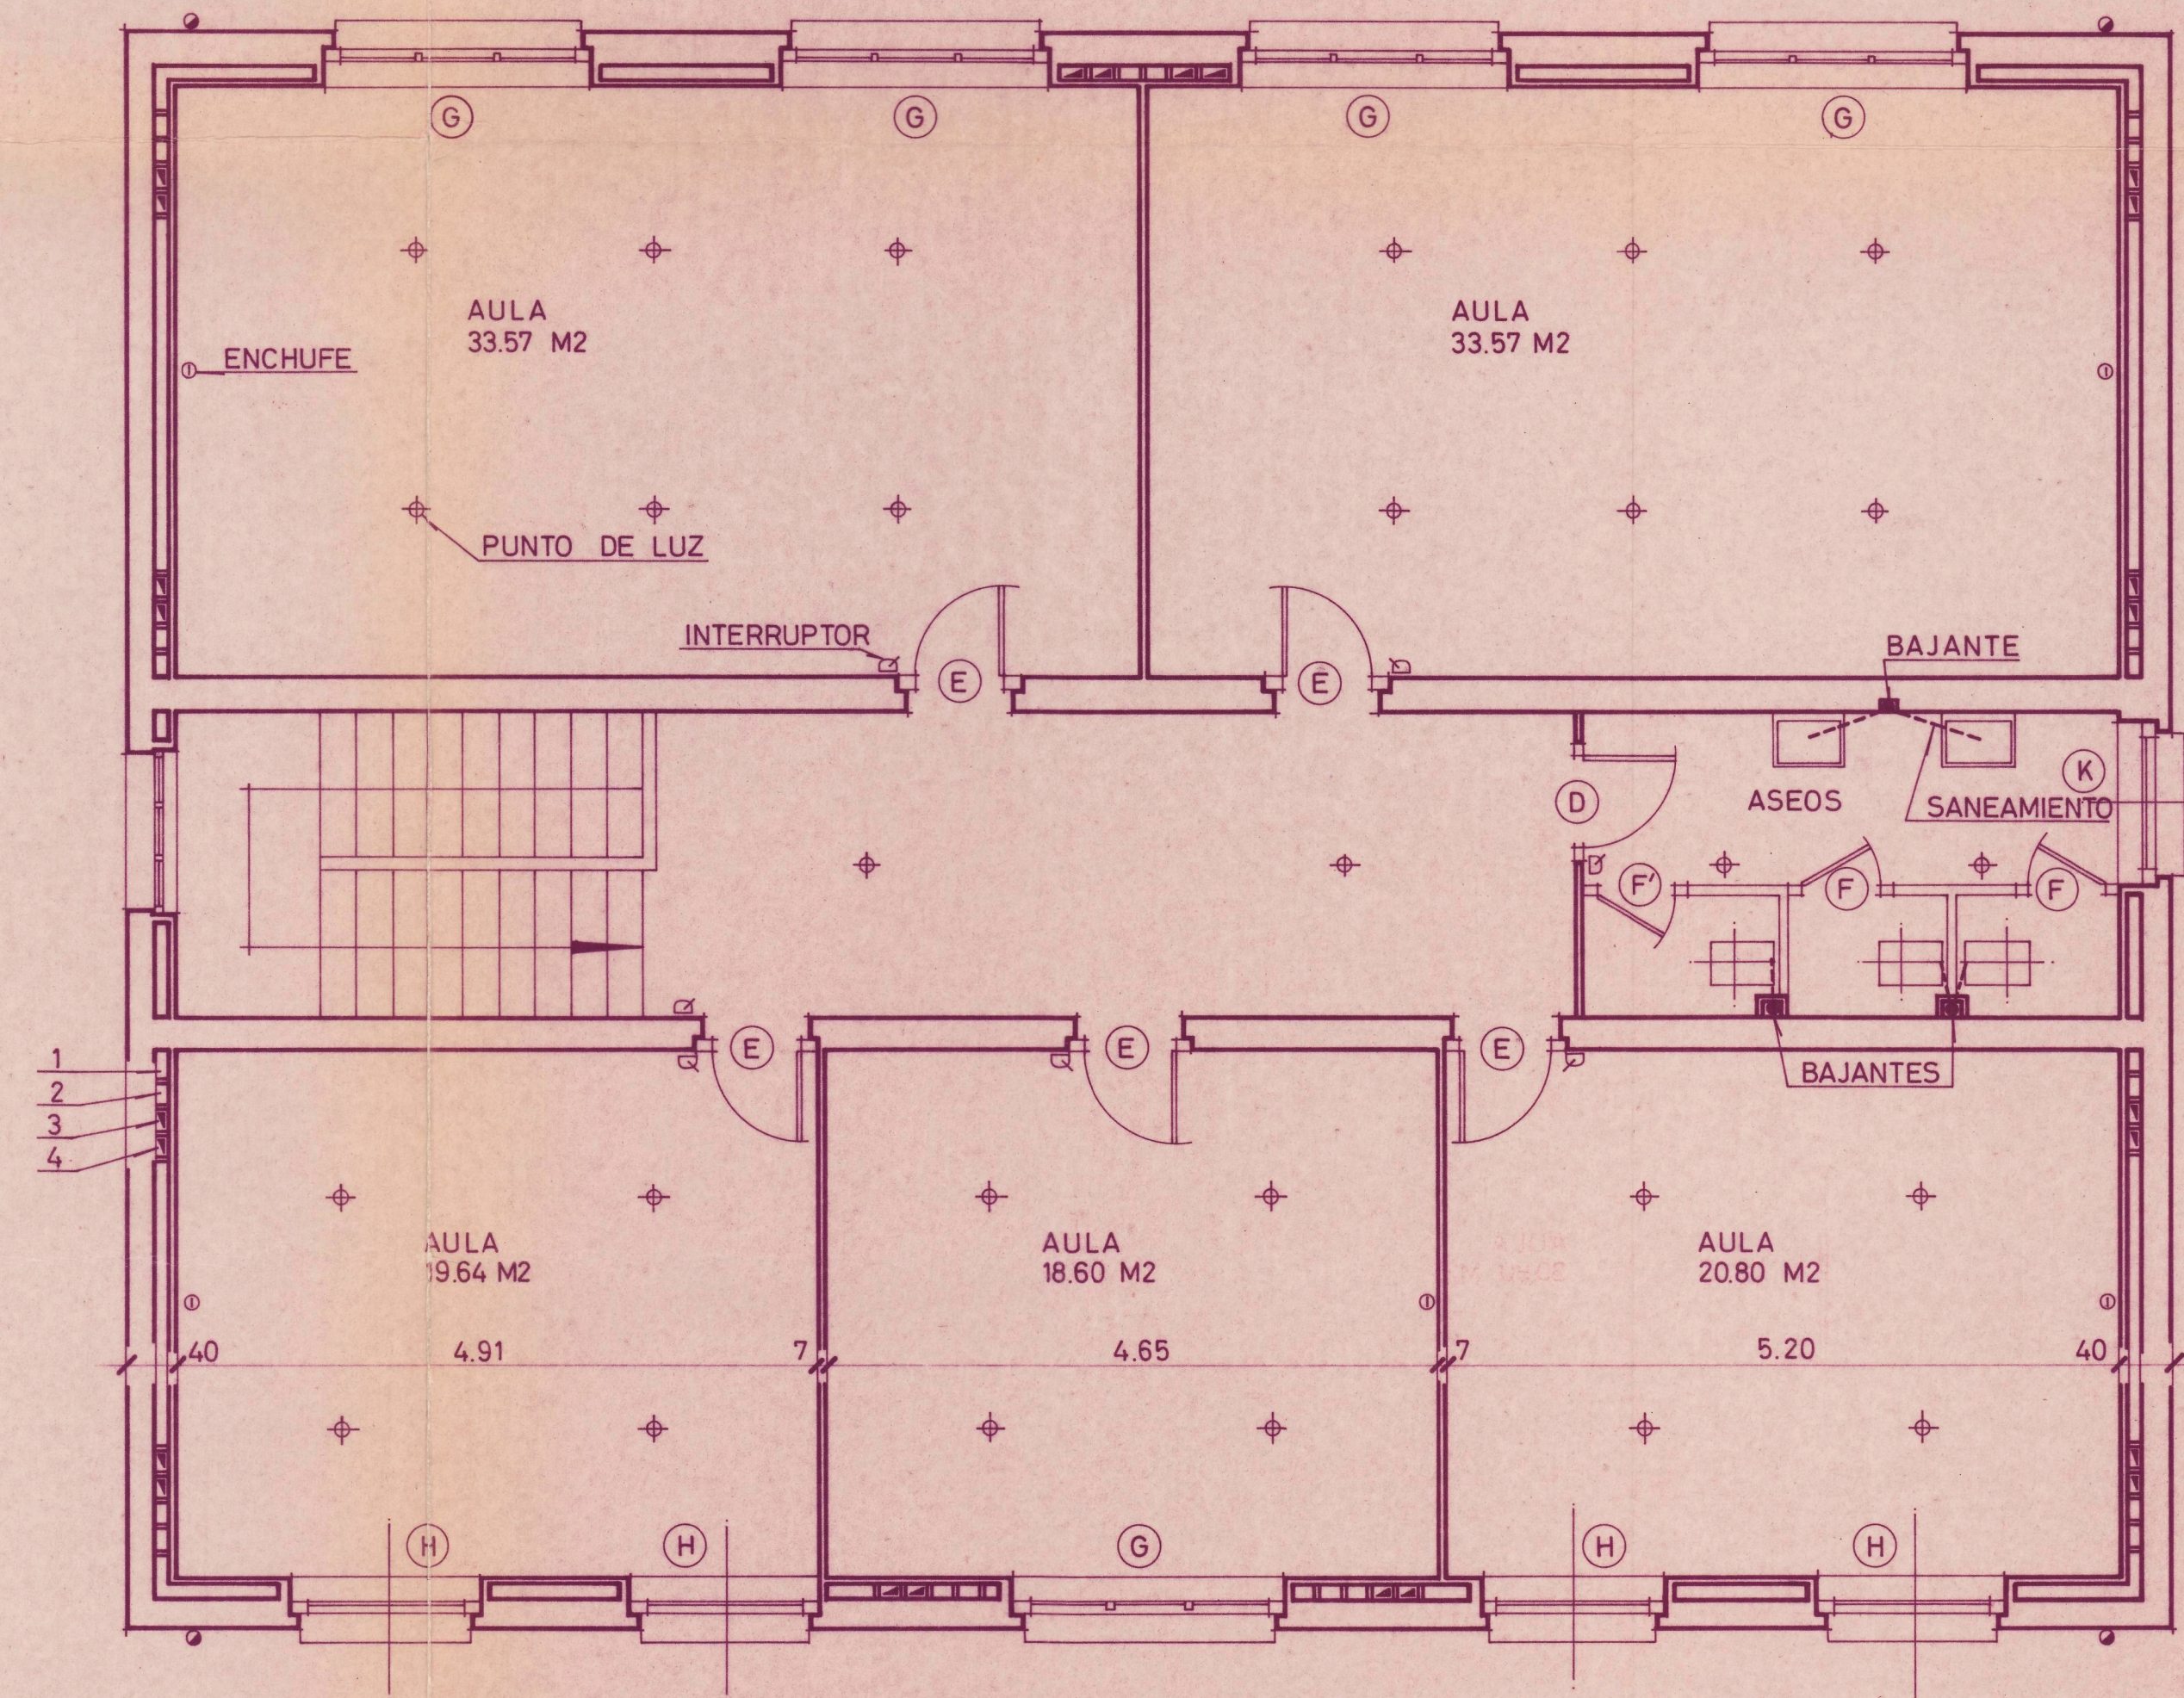

PAMPLONA ABRIL DE 1.968
CONFORME: EL DOCTOR ARQUITECTO
POR LA PROPIEDAD

Hua Ri del Pelas Cachero

MIGUEL GORTARI
Doctor - Arquitecto
PAMPLONA