
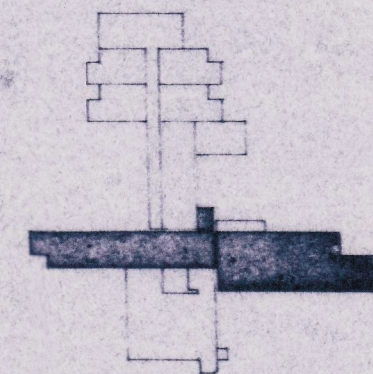
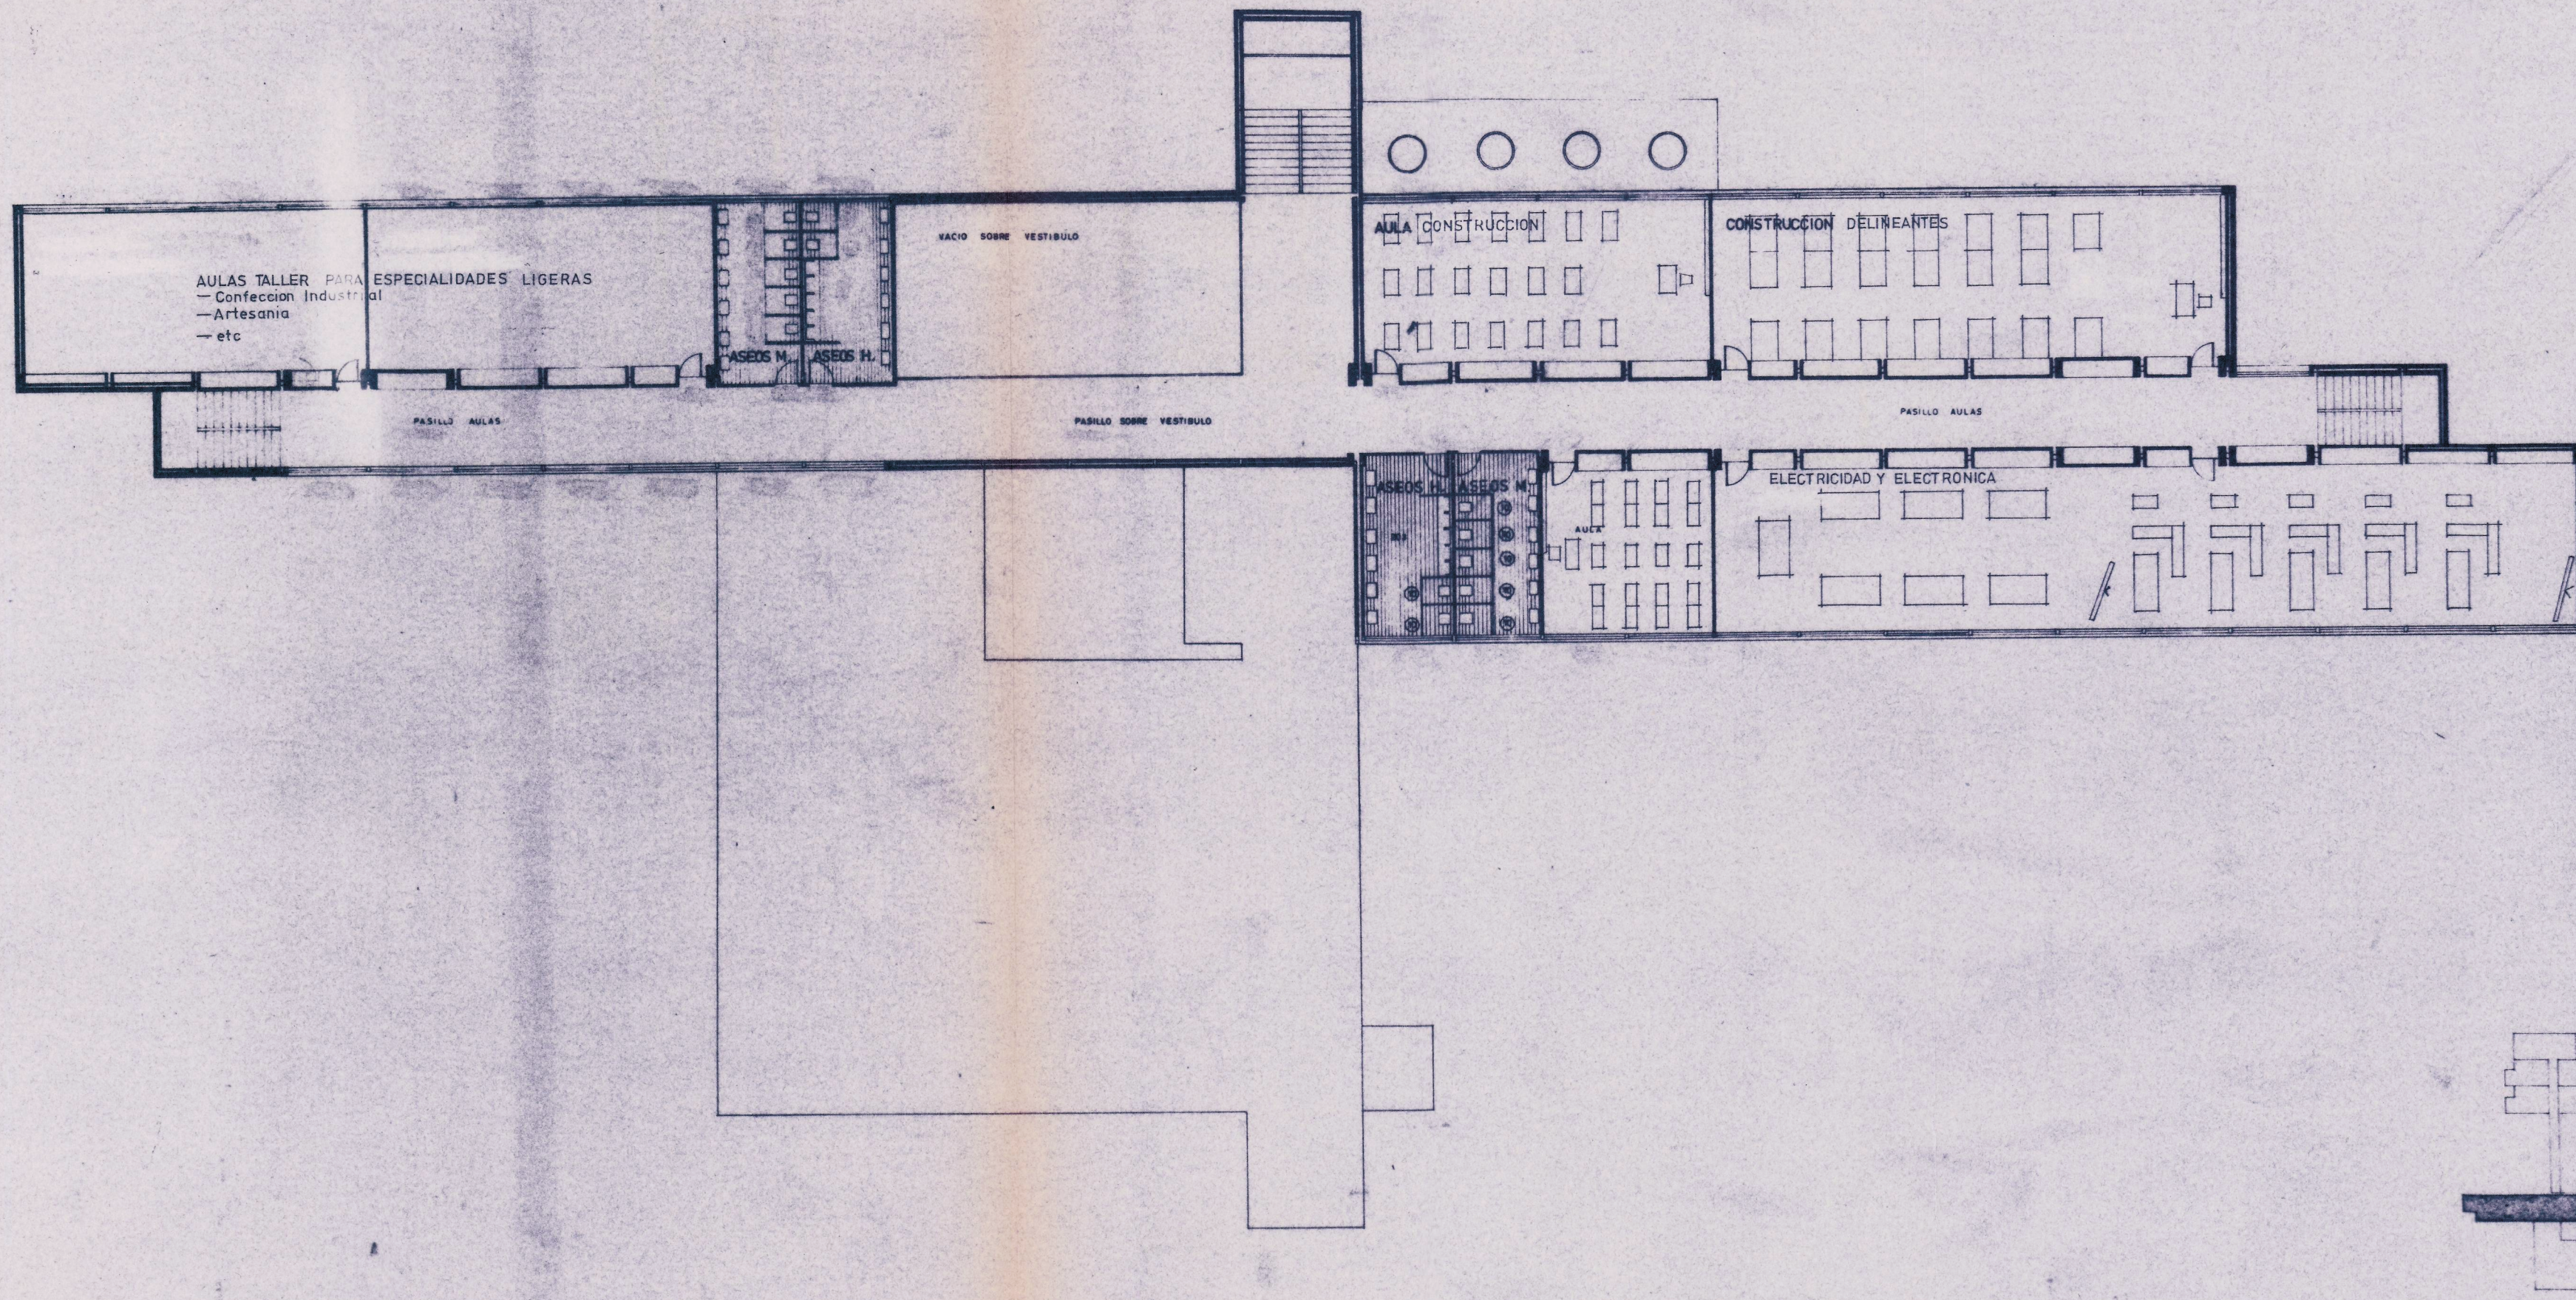
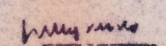


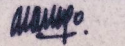

JULIO CANO LASSO ALBERTO CAMPO BAEZA		ARQUITECTOS	FIRMAS  	DIBUJADO 	CONFORME EL PROPIETARIO 	ESCALA 1:200	FECHA	ANULA AL	ANULADO POR	LOCALIDAD PAMPLONA	PROY. N. PROPIETARIO PLANO	PROYECTO MINISTERIO DE TRABAJO PLANTA SEGUNDA	CENTRO DE PROMOCION PROFESIONAL Y SOCIAL PLANO N. 7
---	--	--------------------	---	---	--	-----------------	-------	----------	-------------	-----------------------	----------------------------------	---	---